


Fundament - Sichtschutz Planung

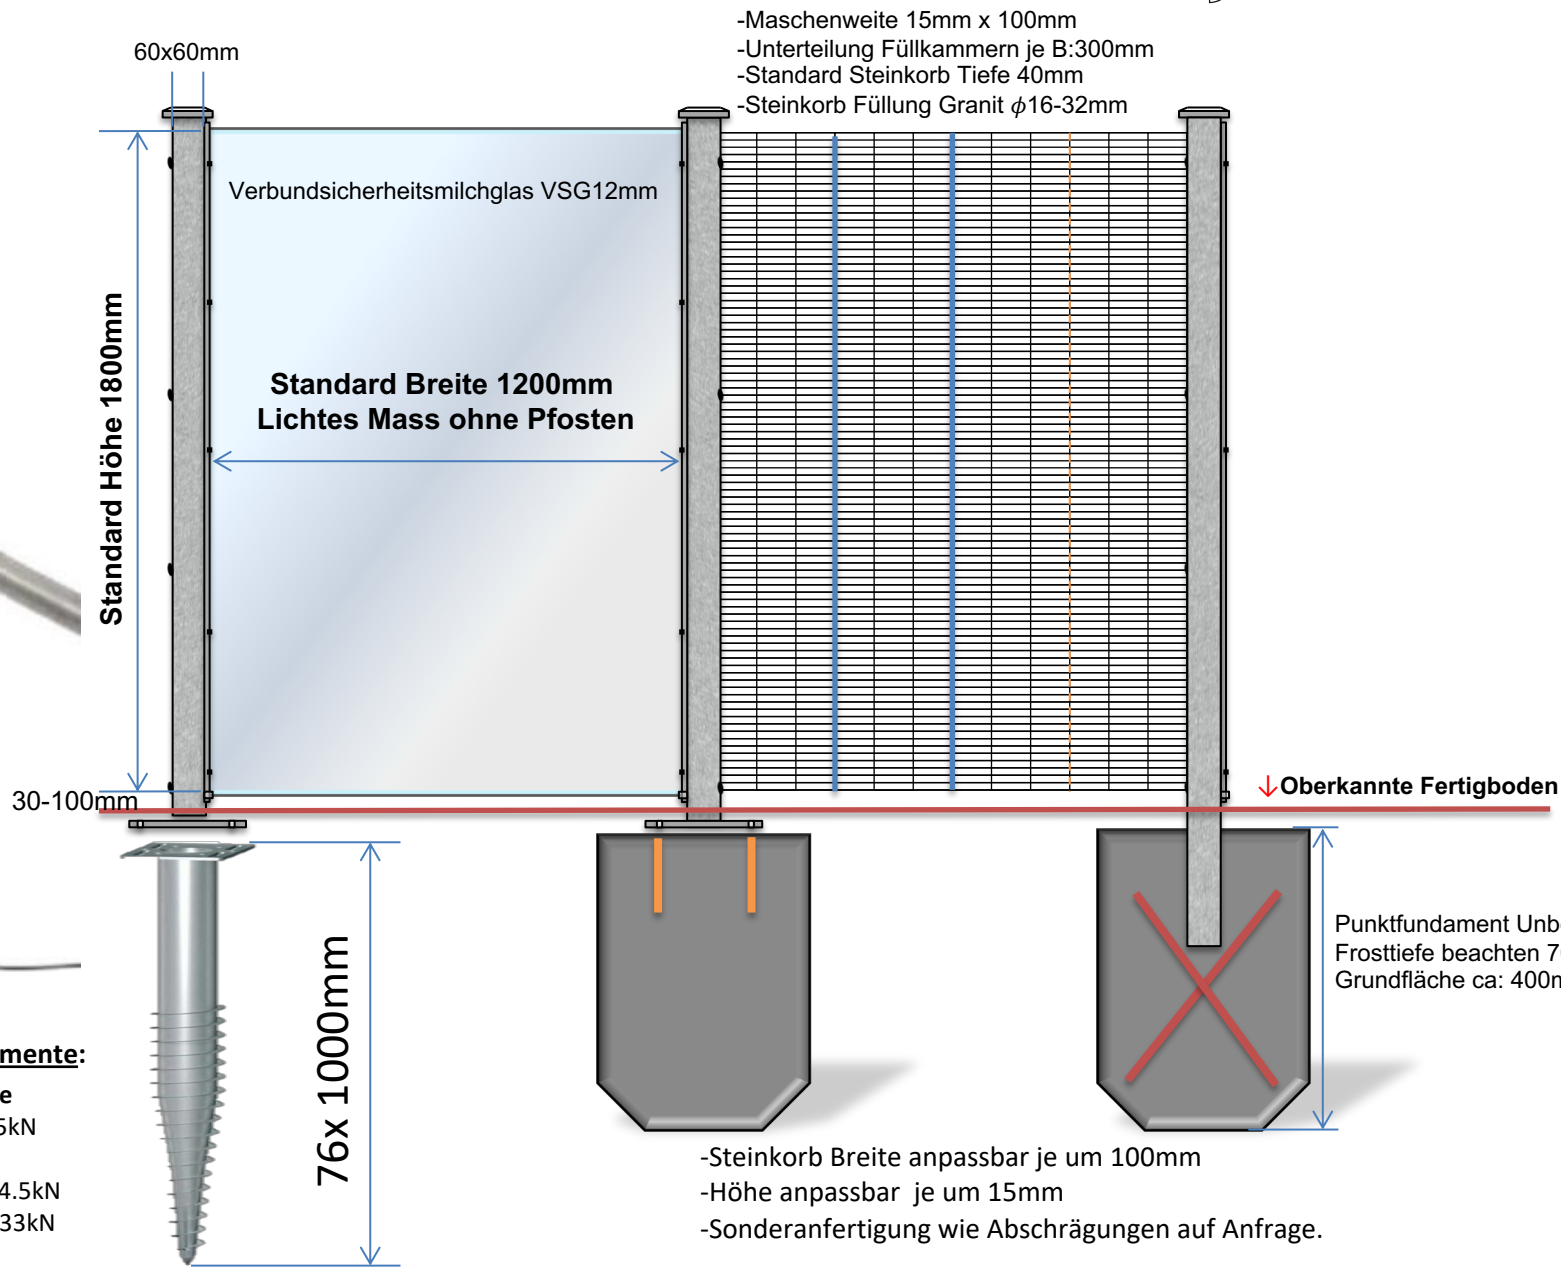

- Maschenweite 15mm x 100mm
- Unterteilung Füllkammern je B:300mm
- Standard Steinkorb Tiefe 40mm
- Steinkorb Füllung Granit ϕ 16-32mm

Schraubfundamente:

- Belastungswerte**
 Druck: 13.5-16.5kN
 Zug: 7.0-9.5kN
 Horizontal: 3.5-4.5kN
 Moment: 1.8-2.33kN

- Steinkorb Breite anpassbar je um 100mm
- Höhe anpassbar je um 15mm
- Sonderanfertigung wie Abschrägungen auf Anfrage.





Fundament - Sichtschutz Planung

Für Standard Elemente Lichtes Mass B:1200mm

- Sichtschutz Element
- Punktfundament 400x400x700mm oder Schraubfundamente

„123“ Aussenkante / Fertigmass Sichtschutz

„123“ Mitte-Mitte Fundamentachsmass

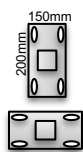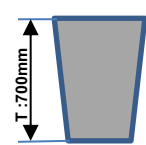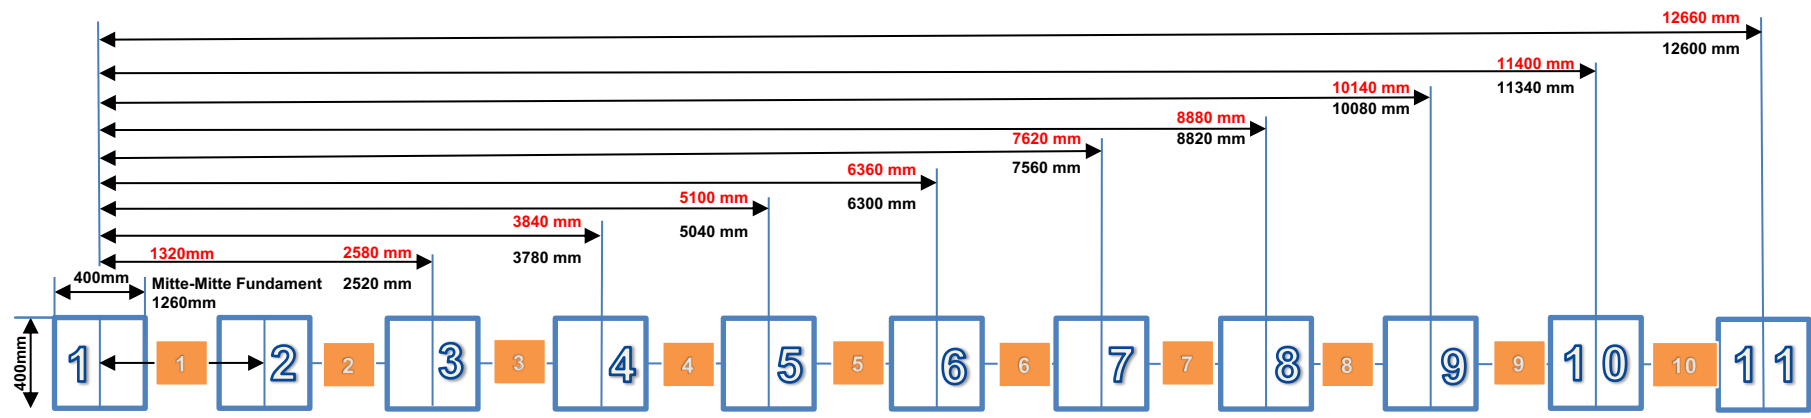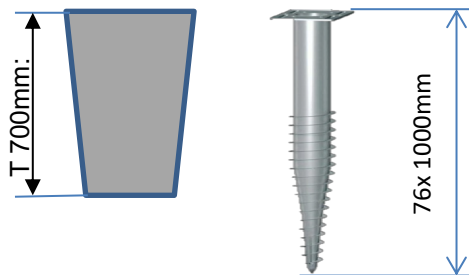

Montage Möglichkeit
 Pfosten 60x60mm mit Anschraubplatte 150x200mm
 Befestigung auf Beton mit M10 Ankern.
 Oder auf Schraubfundament mit M10 Schrauben.

Fundament C20/25
 Grösstkorn 8mm / Unbewehrt

